

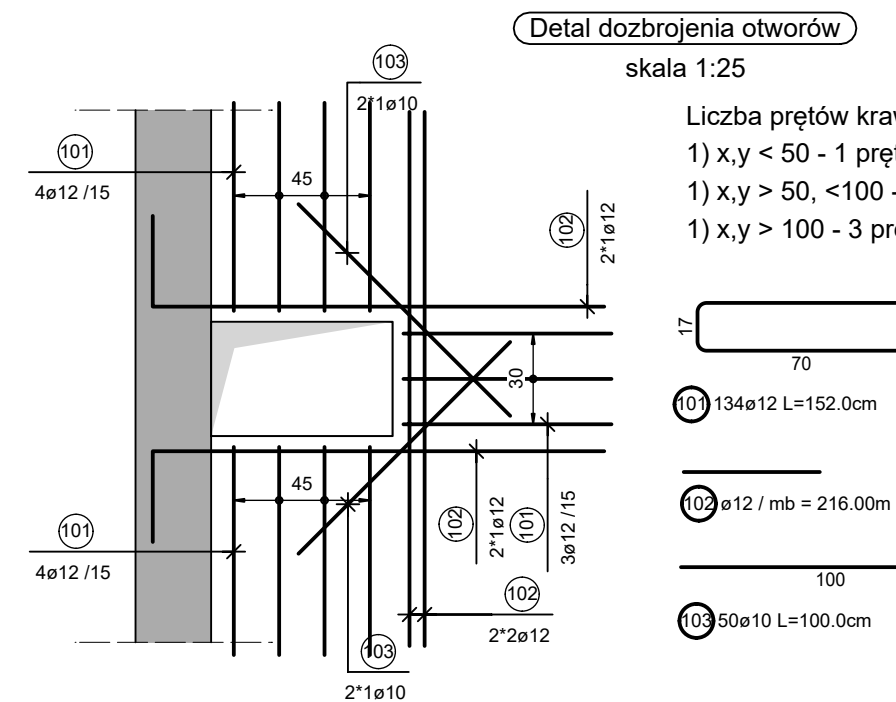
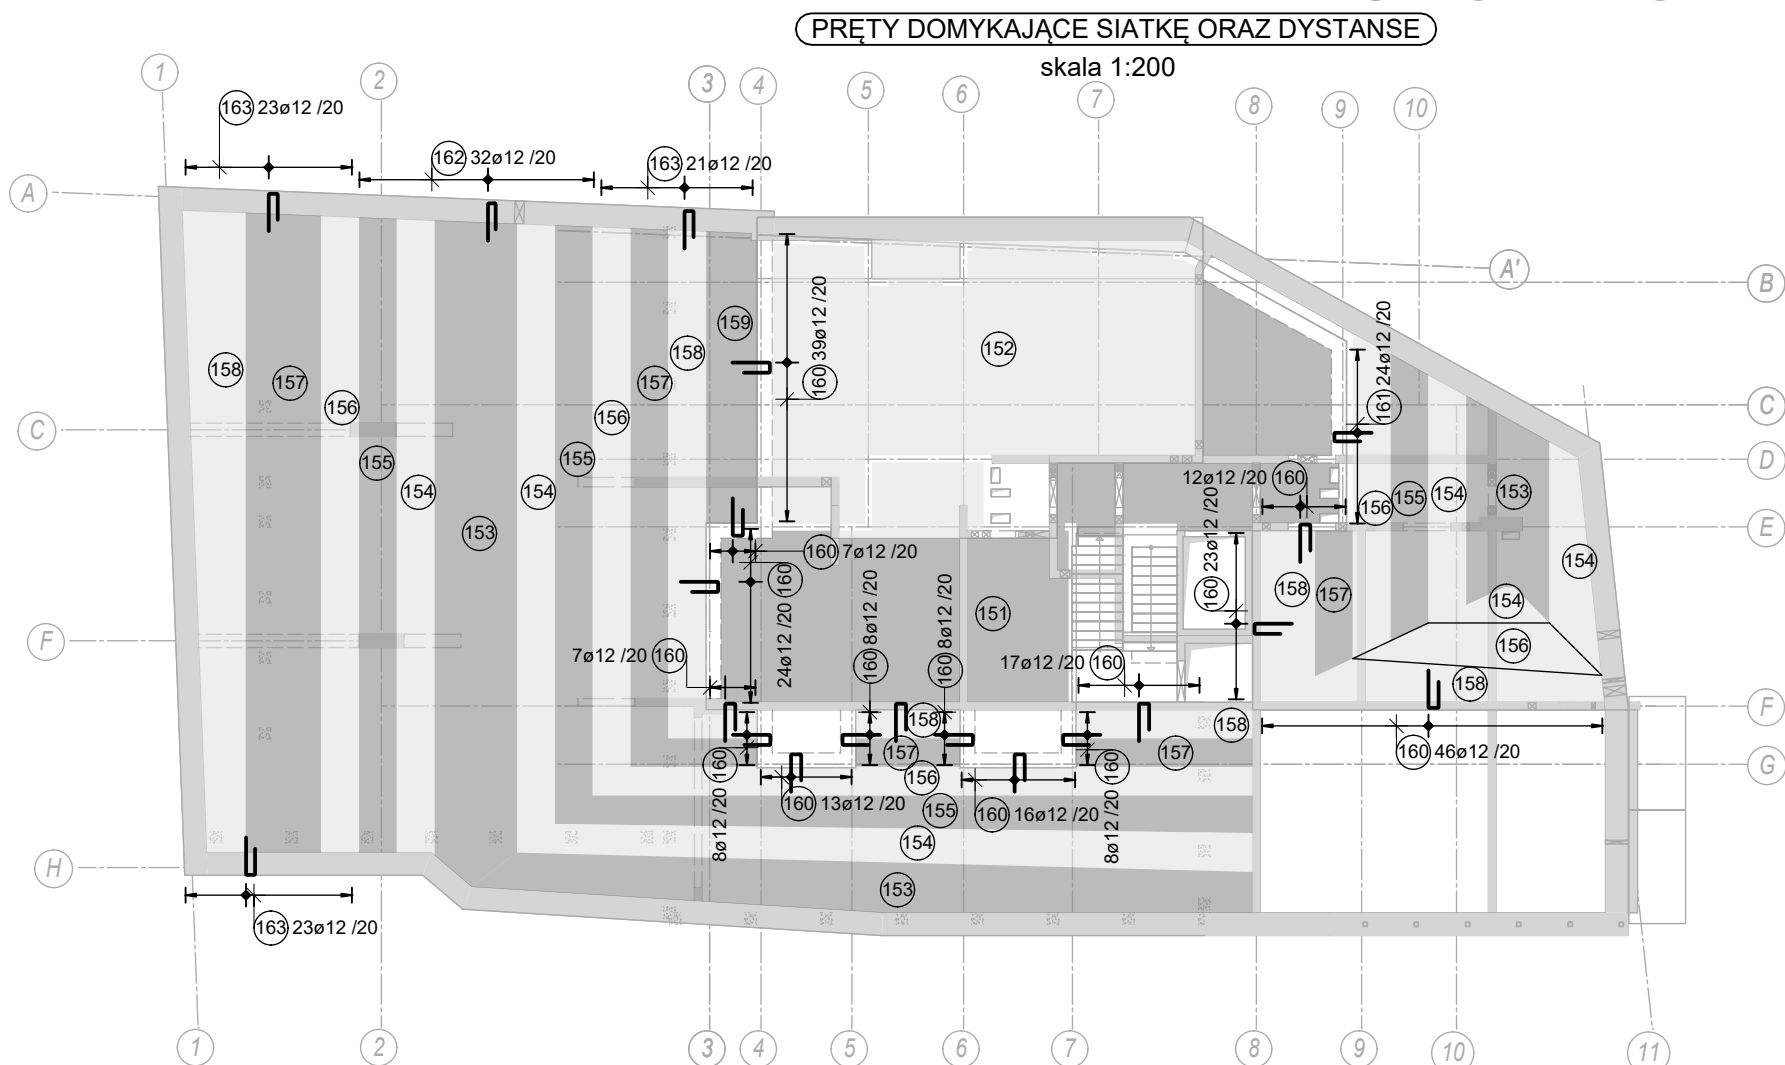
 
 
 
 
 
 
 
 
 
 
 
 
 
 
 
 
 


 

- 1) $x, y < 50$ - 1 прет
- 1) $x, y > 50, < 100$ - 2
- 1) $x, y > 100$ - 3 прет

UWAGA:
Pokazano sytuację z przebiegiem przy
ścianie zewnętrznej. Detal dotyczy
wszystkich przebieg, które nie zostały
dozbrojone na rzucie.
Detal ma zastosowanie dla otworów
o wymiarach większych od 20x20 cm.
Dla otworów mniejszych kolidujące
zbrojenie rozciąć lub rozsunąć.
Nie dublować prętów z wydanymi na
rzucie.

Lista prętów - kształty gięcia							Lista prętów - kształty gięcia							Lista prętów - kształty gięcia									
Poz.	Szt.	Ø	Długość [mm]	Kształt gięcia (nie w skali)	Długość całkowita [m]	Masa [kg]	Poz.	Szt.	Ø	Długość poj. [mm]	Kształt gięcia (nie w skali)	Długość całkowita [m]	Masa [kg]	Poz.	Szt.	Ø	Długość poj. [mm]	Kształt gięcia (nie w skali)	Długość całkowita [m]	Masa [kg]	Poz.		
1	19	12	4.85		92.15	81.83	44	5	12	-X-		35.61	31.62	160	1	12	12	3.10		37.20	33.03	161	
2	17	12	-X-		103.47	91.88	45	12	12	3.10		37.20	33.03	161	2	12	12	4.00		24.00	21.31	162	
3	34	12	-X-		297.73	264.38	46	6	12	4.00		24.00	21.31	162	3	20	20	4.50		135.00	333.45	163	
4	38	12	6.05		229.90	204.15	51	30	20	4.50		135.00	333.45	163	4	14	25	4.50		63.00	242.55	164	
5	28	12	4.73		132.44	117.61	52	14	25	4.50		63.00	242.55	164	5	35	12	2.50		87.50	77.70	165	
6	38	12	10.30		391.40	347.56	53	35	12	2.50		87.50	77.70	165	6	44	10	2.50		110.00	67.87	200	
7	38	12	9.20		349.60	310.44	54	44	10	2.50		110.00	67.87	200	7	53	16	3.00		159.00	251.22	201	
8	7	12	8.60		60.20	53.46	55	53	16	3.00		159.00	251.22	201	8	44	25	3.00		132.00	508.20	202	
9	38	16	-X-		61.83	97.69	56	44	25	3.00		132.00	508.20	202	9	57	23	12	2.15		49.34	43.81	203
10	32	12	8.75		280.00	248.64	57	23	12	2.15		49.34	43.81	203	10	58	124	16	2.55		316.20	499.60	204
11	32	12	10.00		320.00	284.16	58	124	16	2.55		316.20	499.60	204	11	59	164	20	2.60		427.22	1065.23	205
12	18	12	7.61		136.98	121.64	59	164	20	2.60		427.22	1065.23	205	12	60	57	20	2.79		158.75	392.10	206
13	12	12	4.05		48.60	43.16	60	57	20	2.79		158.75	392.10	206	13	101	134	12	1.52		203.68	180.87	207
14	9	12	3.00		27.00	23.98	101	134	12	1.52		203.68	180.87	207	14	102	1	12	mb		216.00	191.81	208
15	9	12	10.17		91.51	81.26	102	1	12	mb		216.00	191.81	208	15	103	50	10	1.00		50.00	30.85	209
16	22	12	10.60		233.20	207.08	103	50	10	1.00		50.00	30.85	209	16	104	54	16	3.06		165.62	261.68	210
17	9	12	12.00		108.00	95.90	104	54	16	3.06		165.62	261.68	210	17	105	43	16	4.07		174.88	276.31	211
18	14	12	4.05		56.70	50.35	105	43	16	4.07		174.88	276.31	211	18	106	107	16	2.92		46.67	115.27	212
21	23	12	9.70		223.10	198.11	106	107	16	2.92		46.67	115.27	212	19	151	75	12	1.06		79.50	70.60	213
22	26	16	2.75		71.42	112.84	107	151	75	12	1.06	79.50	70.60	213	20	152	75	12	1.51		113.25	100.57	214
23	13	12	-X-		61.91	54.97	108	152	75	12	1.51	113.25	100.57	214	21	155	60	12	1.20		72.00	63.94	215
24	12	12	7.00		84.00	74.59	109	155	60	12	1.20	72.00	63.94	215	22	156	60	12	1.22		73.20	65.00	216
25	27	12	9.80		264.60	234.96	107	16	20	2.92		46.67	115.27	212	23	157	60	12	1.24		74.40	66.07	217
26	8	12	4.75		38.00	33.74	151	75	12	1.06		79.50	70.60	213	24	158	10	12	1.28		12.80	11.37	218
27	8	12	3.45		27.60	24.51	152	75	12	1.51		113.25	100.57	214	25	159	10	12	1.28		12.80	11.37	218
28	8	12	10.60		84.80	75.30	152	75	12	1.51		113.25	100.57	214	26	160	250	12	1.93		482.50	428.46	219
29	50	12	12.00		600.00	532.80	153	75	12	1.16		87.00	77.26	219	27	161	24	12	1.89		45.36	40.28	220
30	6	12	7.07		42.42	37.67	154	90	12	1.18		45.36	40.28	220	28	162	392	12	1.86		731.08	649.20	221
31	16	12	8.30		132.80	117.93	154	90	12	1.18		45.36	40.28	220	29	162	392	12	1.86		731.08	649.20	221
32	21	12	9.20		193.20	171.56	155	60	12	1.20		72.00	63.94	215	30	162	392	12	1.86		731.08	649.20	221
33	21	12	7.61		159.81	141.91	156	60	12	1.22		73.20	65.00	216	31	162	392	12	1.86		731.08	649.20	221
34	27	12	10.30		278.10	246.95	157	60	12	1.24		74.40	66.07	217	32	162	392	12	1.86		731.08	649.20	221
35	21	12	6.51		136.71	121.40	157	60	12	1.24		74.40	66.07	217	33	162	392	12	1.86		731.08	649.20	221
36	12	12	6.80		81.60	72.46	158	35	12	1.26		44.10	39.16	217	34	162	392	12	1.86		731.08	649.20	221
37	4	12	7.96		31.84	28.27	159	10	12	1.28		12.80	11.37	218	35	162	392	12	1.86		731.08	649.20	221
38	4	12	6.46		25.84	22.95	159	10	12	1.28		12.80	11.37	218	36	162	392	12	1.86		731.08	649.20	221
39	6	12	5.37		32.22	28.61	160	250	12	1.93		482.50	428.46	219	37	162	392	12	1.86		731.08	649.20	221
40	9	12	4.16		37.44	33.25	160	250	12	1.93		482.50	428.46	219	38	162	392	12	1.86		731.08	649.20	221
41	20	12	7.45		149.00	132.31	161	24	12	1.89		45.36	40.28	220	39	162	392	12	1.86		731.08	649.20	221
42	21	12	8.70		182.70	162.24	161	24	12	1.89		45.36	40.28	220	40	162	392	12	1.86		731.08	649.20	221
43	6	12	-X-		32.97	29.28	162	392	12	1.86		731.08	649.20	221	41	162	392	12	1.86		731.08	649.20	221

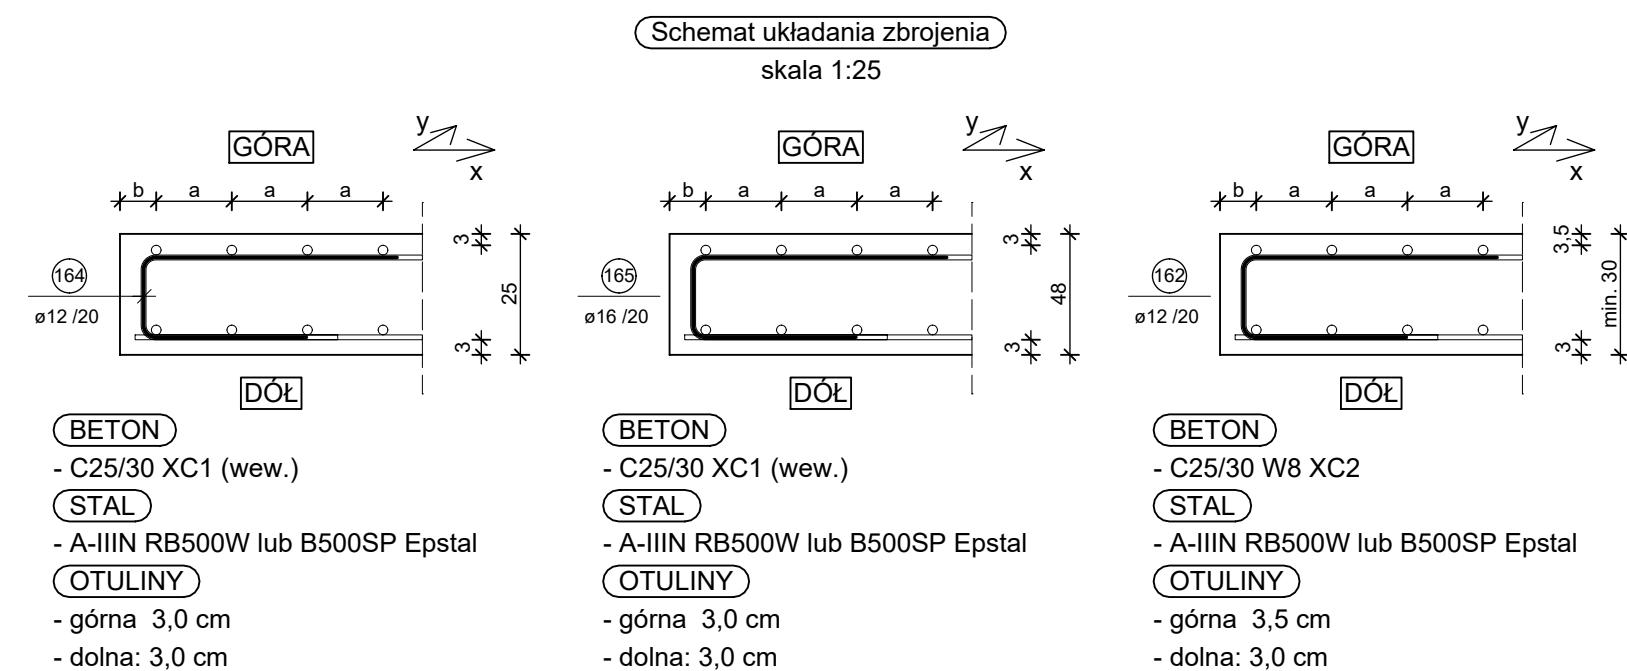

UWAGA! Każdego pręta prostego siatki podstawowej dochodzącego do krawędzi płyty należy "domknąć" powyższymi biglami. Dotyczy wkładek niepokazanych na rzucie prętów domykających.

Pozycje o zmiennej długości "a"					
Poz.	Szt.	Ø [mm]	Długość od - do [cm]	Skok długości [cm]	Długość całkowita [m]
2	17	12	520-697	11.0	103.47
3	34	12	694-1058	11.0	297.74
23	13	12	258-694	36.3	61.91
43	6	12	368-730	72.4	32.97
44	5	12	602-822	55.2	35.61

Detal zakładów prętów
skala 1:100

min.

65 45 65

Detal ma zastosowanie do zakładów nieopisanych na rzucie
Jeśli zakład jest opisany na rzucie to detal ten traci ważność