




Skala: 1:10

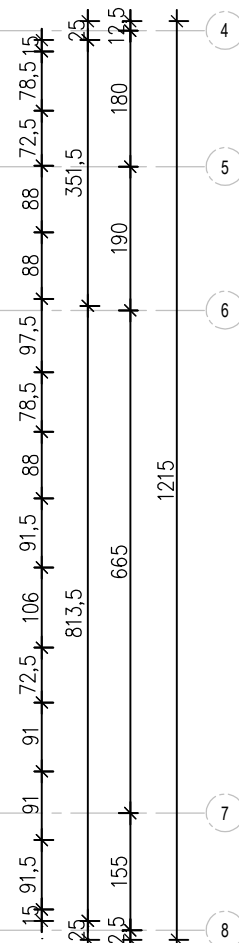

Skala 1:25

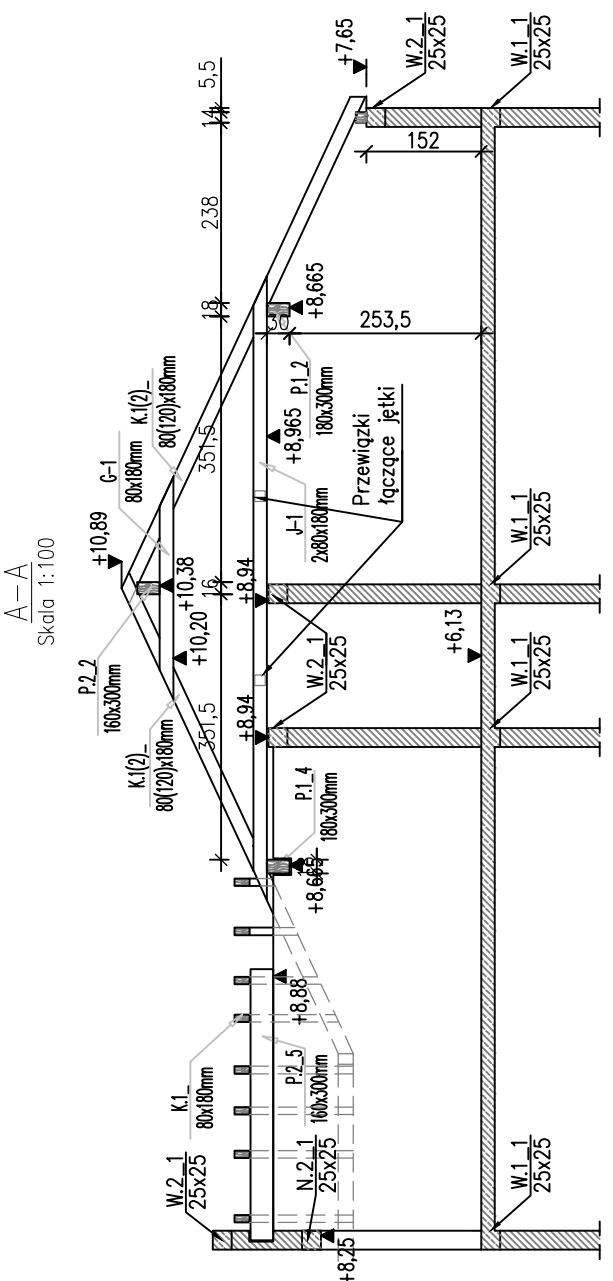

Skala 1:25

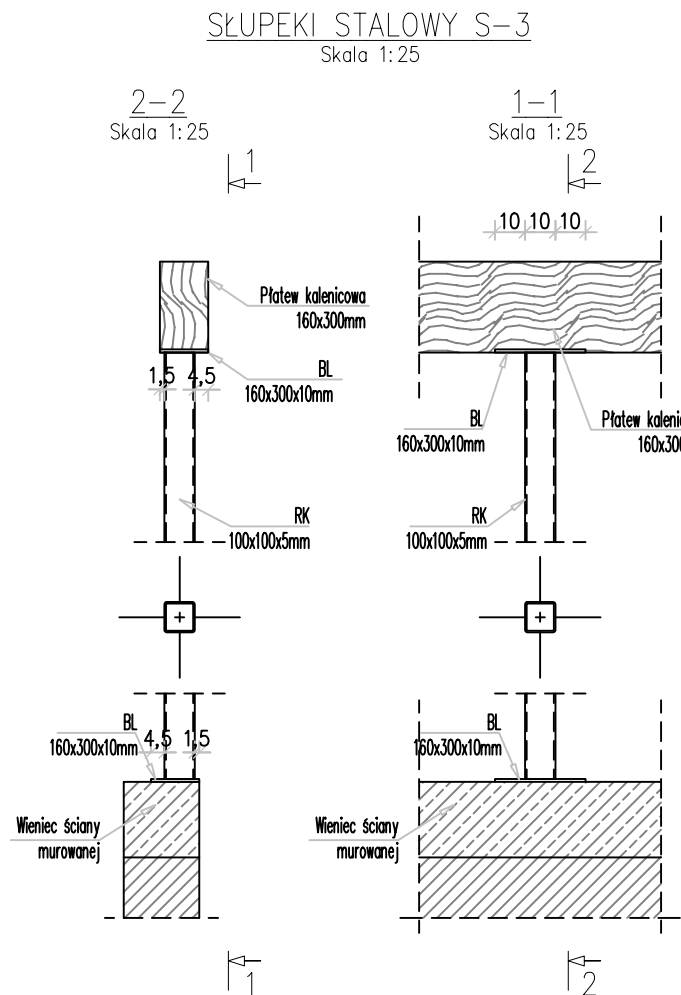

--	--	--	--	--	--	--

Uwzględniono nadatek długości 40 cm

ŁĄCZNIE				[kg]
DODATEK NA SPOINY	2	%		[kg]
DODATEK NA ŚRUBY	2	%		[kg]
SUMA				[kg]